


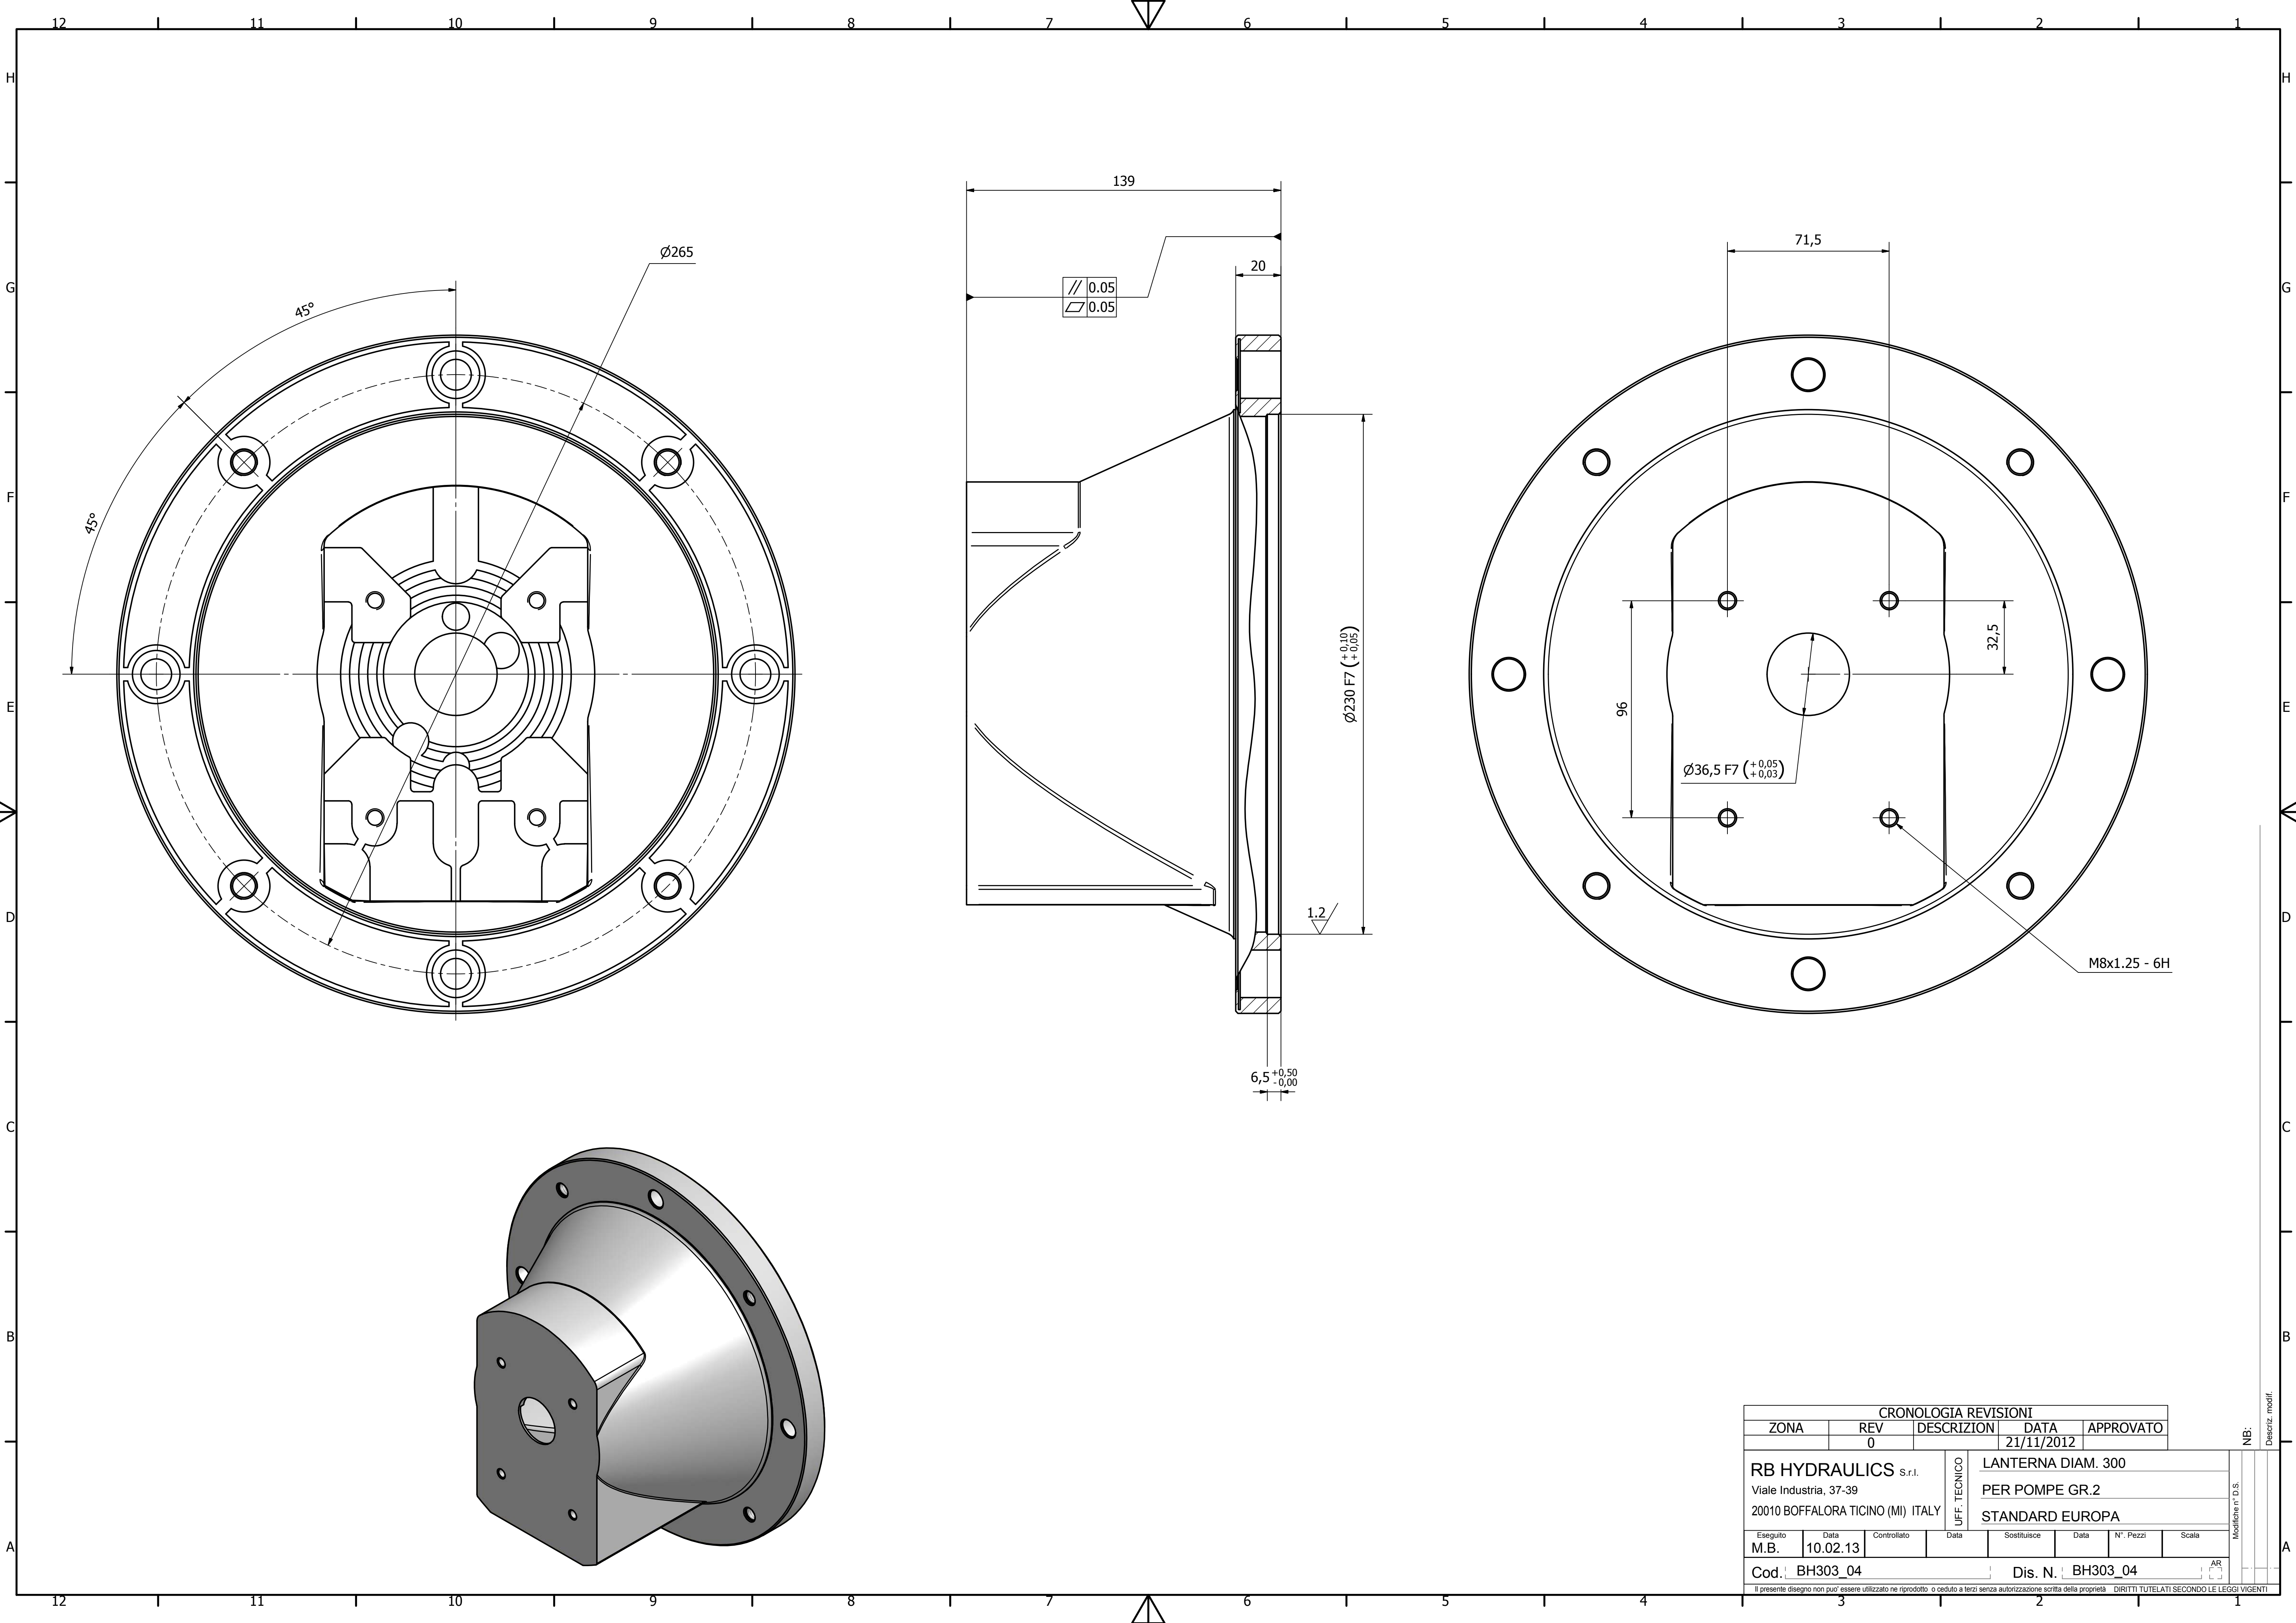

CRONOLOGIA REVISIONI								NB.	Descriz. m	
ZONA	REV	DESCRIZION	DATA	APPROVATO						
	0		21/11/2012							
RB HYDRAULICS		S.r.l.	UFF. TECNICO	LANTERNA DIAM. 300				Modifiche n° D.S.		
Viale Industria, 37-39				PER POMPE GR.2						
20010 BOFFALORA TICINO (MI) ITALY				STANDARD EUROPA						
Eseguito	Data	Controllato	Data	Sostituisce	Data	N° Pezzi	Scala			
M.B.	10.02.13									
Cod. BH303_04			Dis. N. BH303_04						AR	
Il presente disegno non può essere utilizzato né riprodotto o ceduto a terzi senza autorizzazione scritta della proprietà. DIRITTI TUTELATI SECONDO LE LEGGI VIGENTI										

NB:
Descriz. modif.
Modifiche n° D.S.
AR